


# 台 13 線 25K+704~26K+500 路段拓寬改善工程

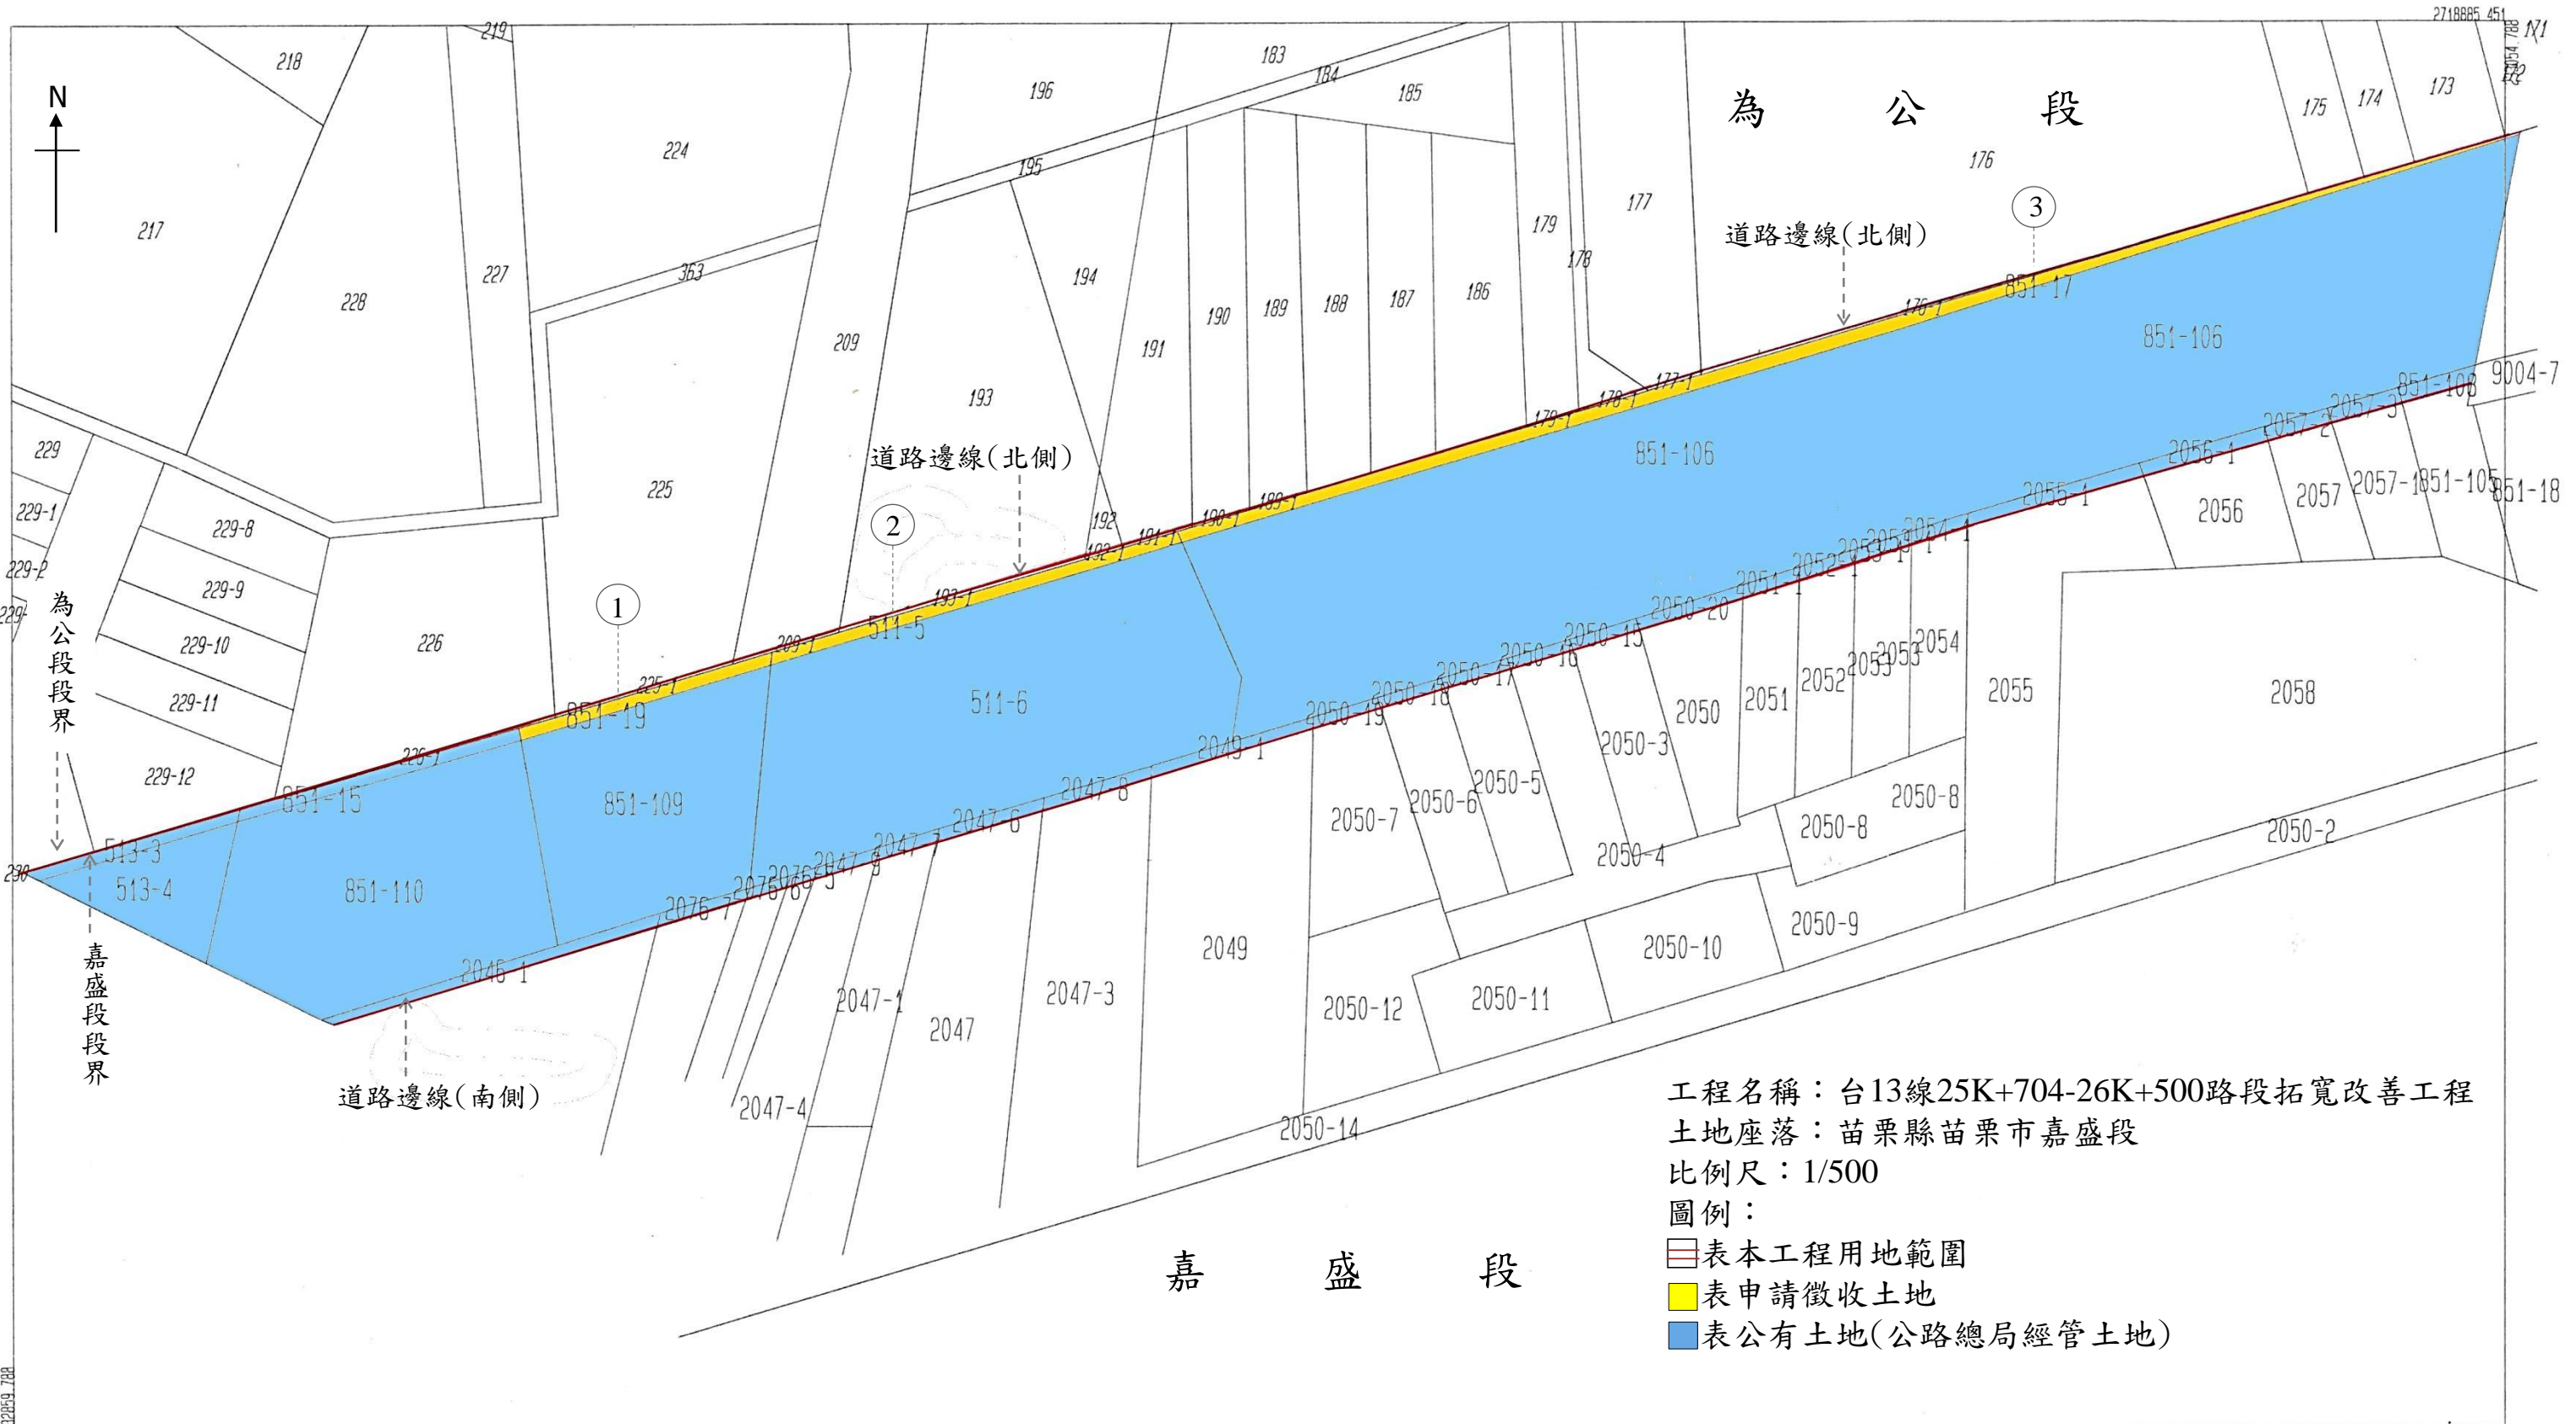

工程名稱：台13線25K+704-26K+500路段拓寬改善工程  
 土地座落：苗栗縣苗栗市嘉盛段  
 比例尺：1/500  
 圖例：  
 表本工程用地範圍  
 表申請徵收土地  
 表公有土地(公路總局經管土地)