


本局之簽署並不免除與的顧問公司及本圖簽認技師之責任。

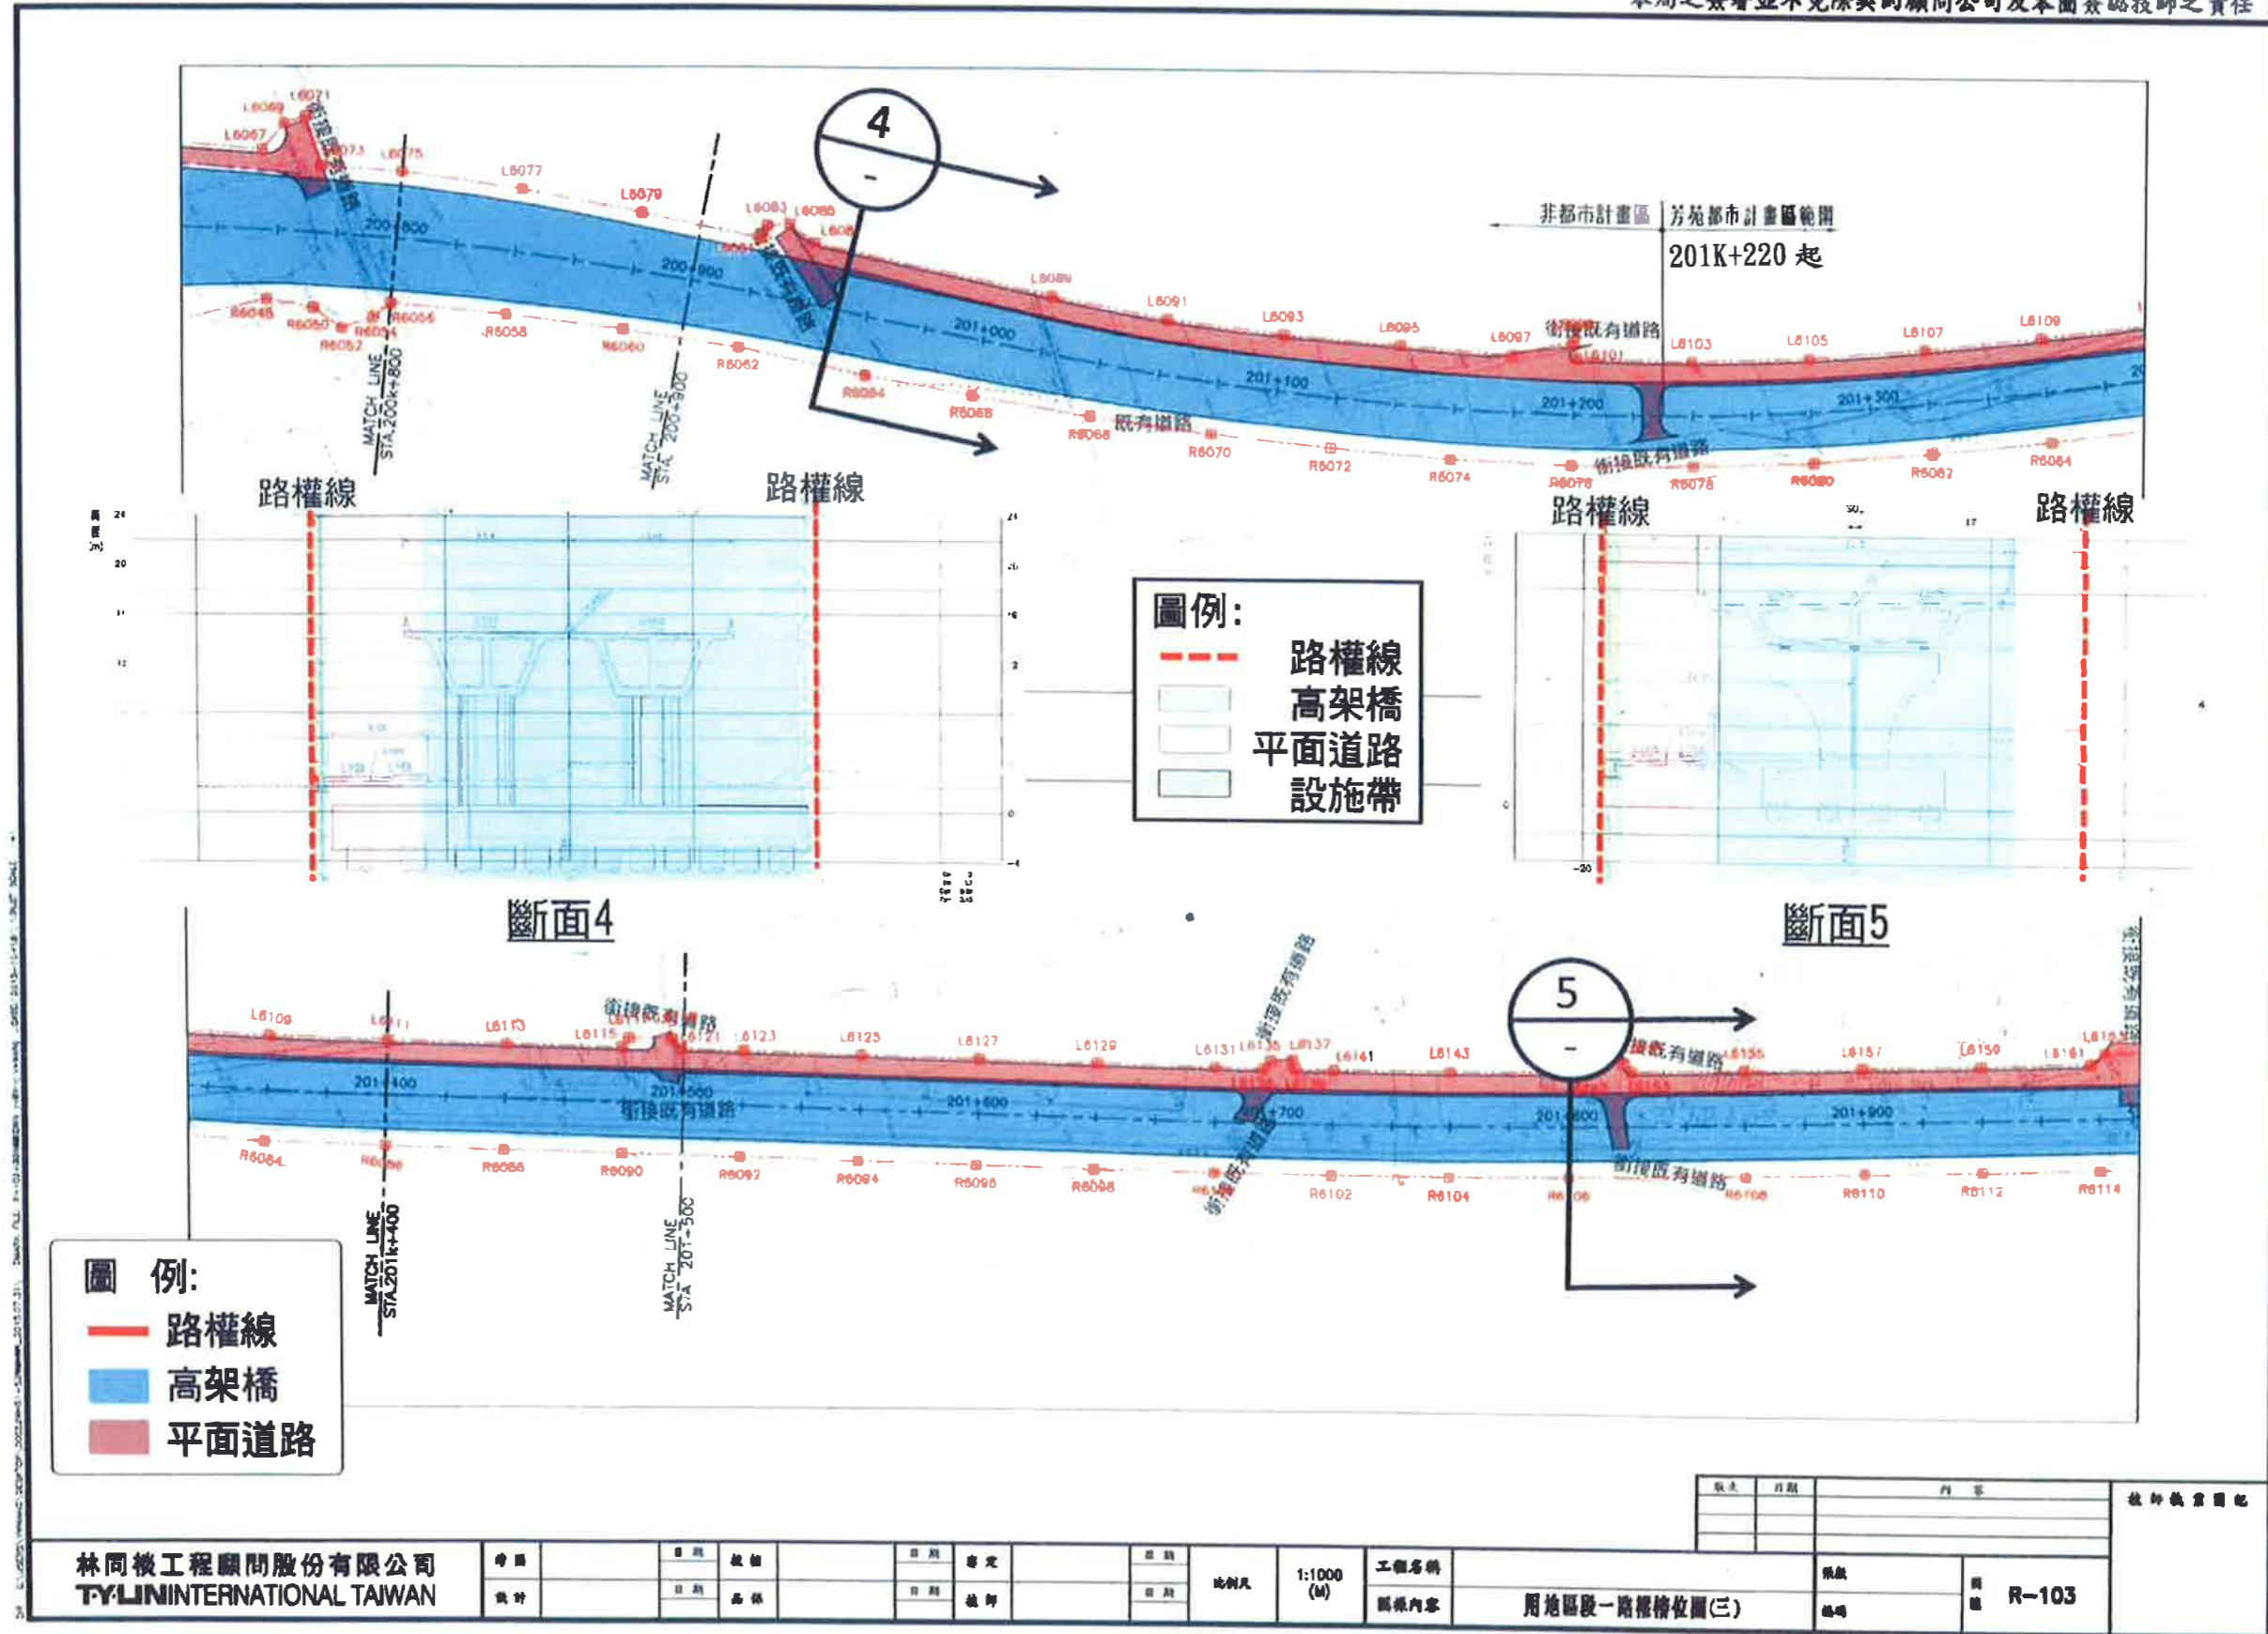

林同機工程顧問股份有限公司  
 TYLIN INTERNATIONAL TAIWAN

繪圖	日期	校核	日期	繪圖	日期	繪圖	日期	比例尺	1:1000 (M)	工程名稱	用地區段一路權線位置圖(三)
設計	日期	品保	日期	繪圖	日期	繪圖	日期			圖樣內容	

版次	日期	內容	技師執業圖記
圖號		R-103	

