


- 圖例:
- 路權線
 - 高架橋
 - 平面道路

| 版次 | 日期 | 內容 |
|----|----|----|
| | | |
| | | |

| | | | | | | | | | | | | |
|---|----|----|----|----|----|----|----------------------|--------------|---------------|----|-------------|--------|
| 林同機工程顧問股份有限公司 TYLIN INTERNATIONAL TAIWAN | 繪圖 | 日期 | 校核 | 日期 | 審定 | 日期 | 比例尺 1:1000 (M) | 工程名稱 圖樣內容 | 用地區段二路權樁位圖(一) | 保潔 | 圖號 R-201 | 技師執業圖記 |
| | 設計 | 日期 | 品保 | 日期 | 技師 | 日期 | | | | | | |

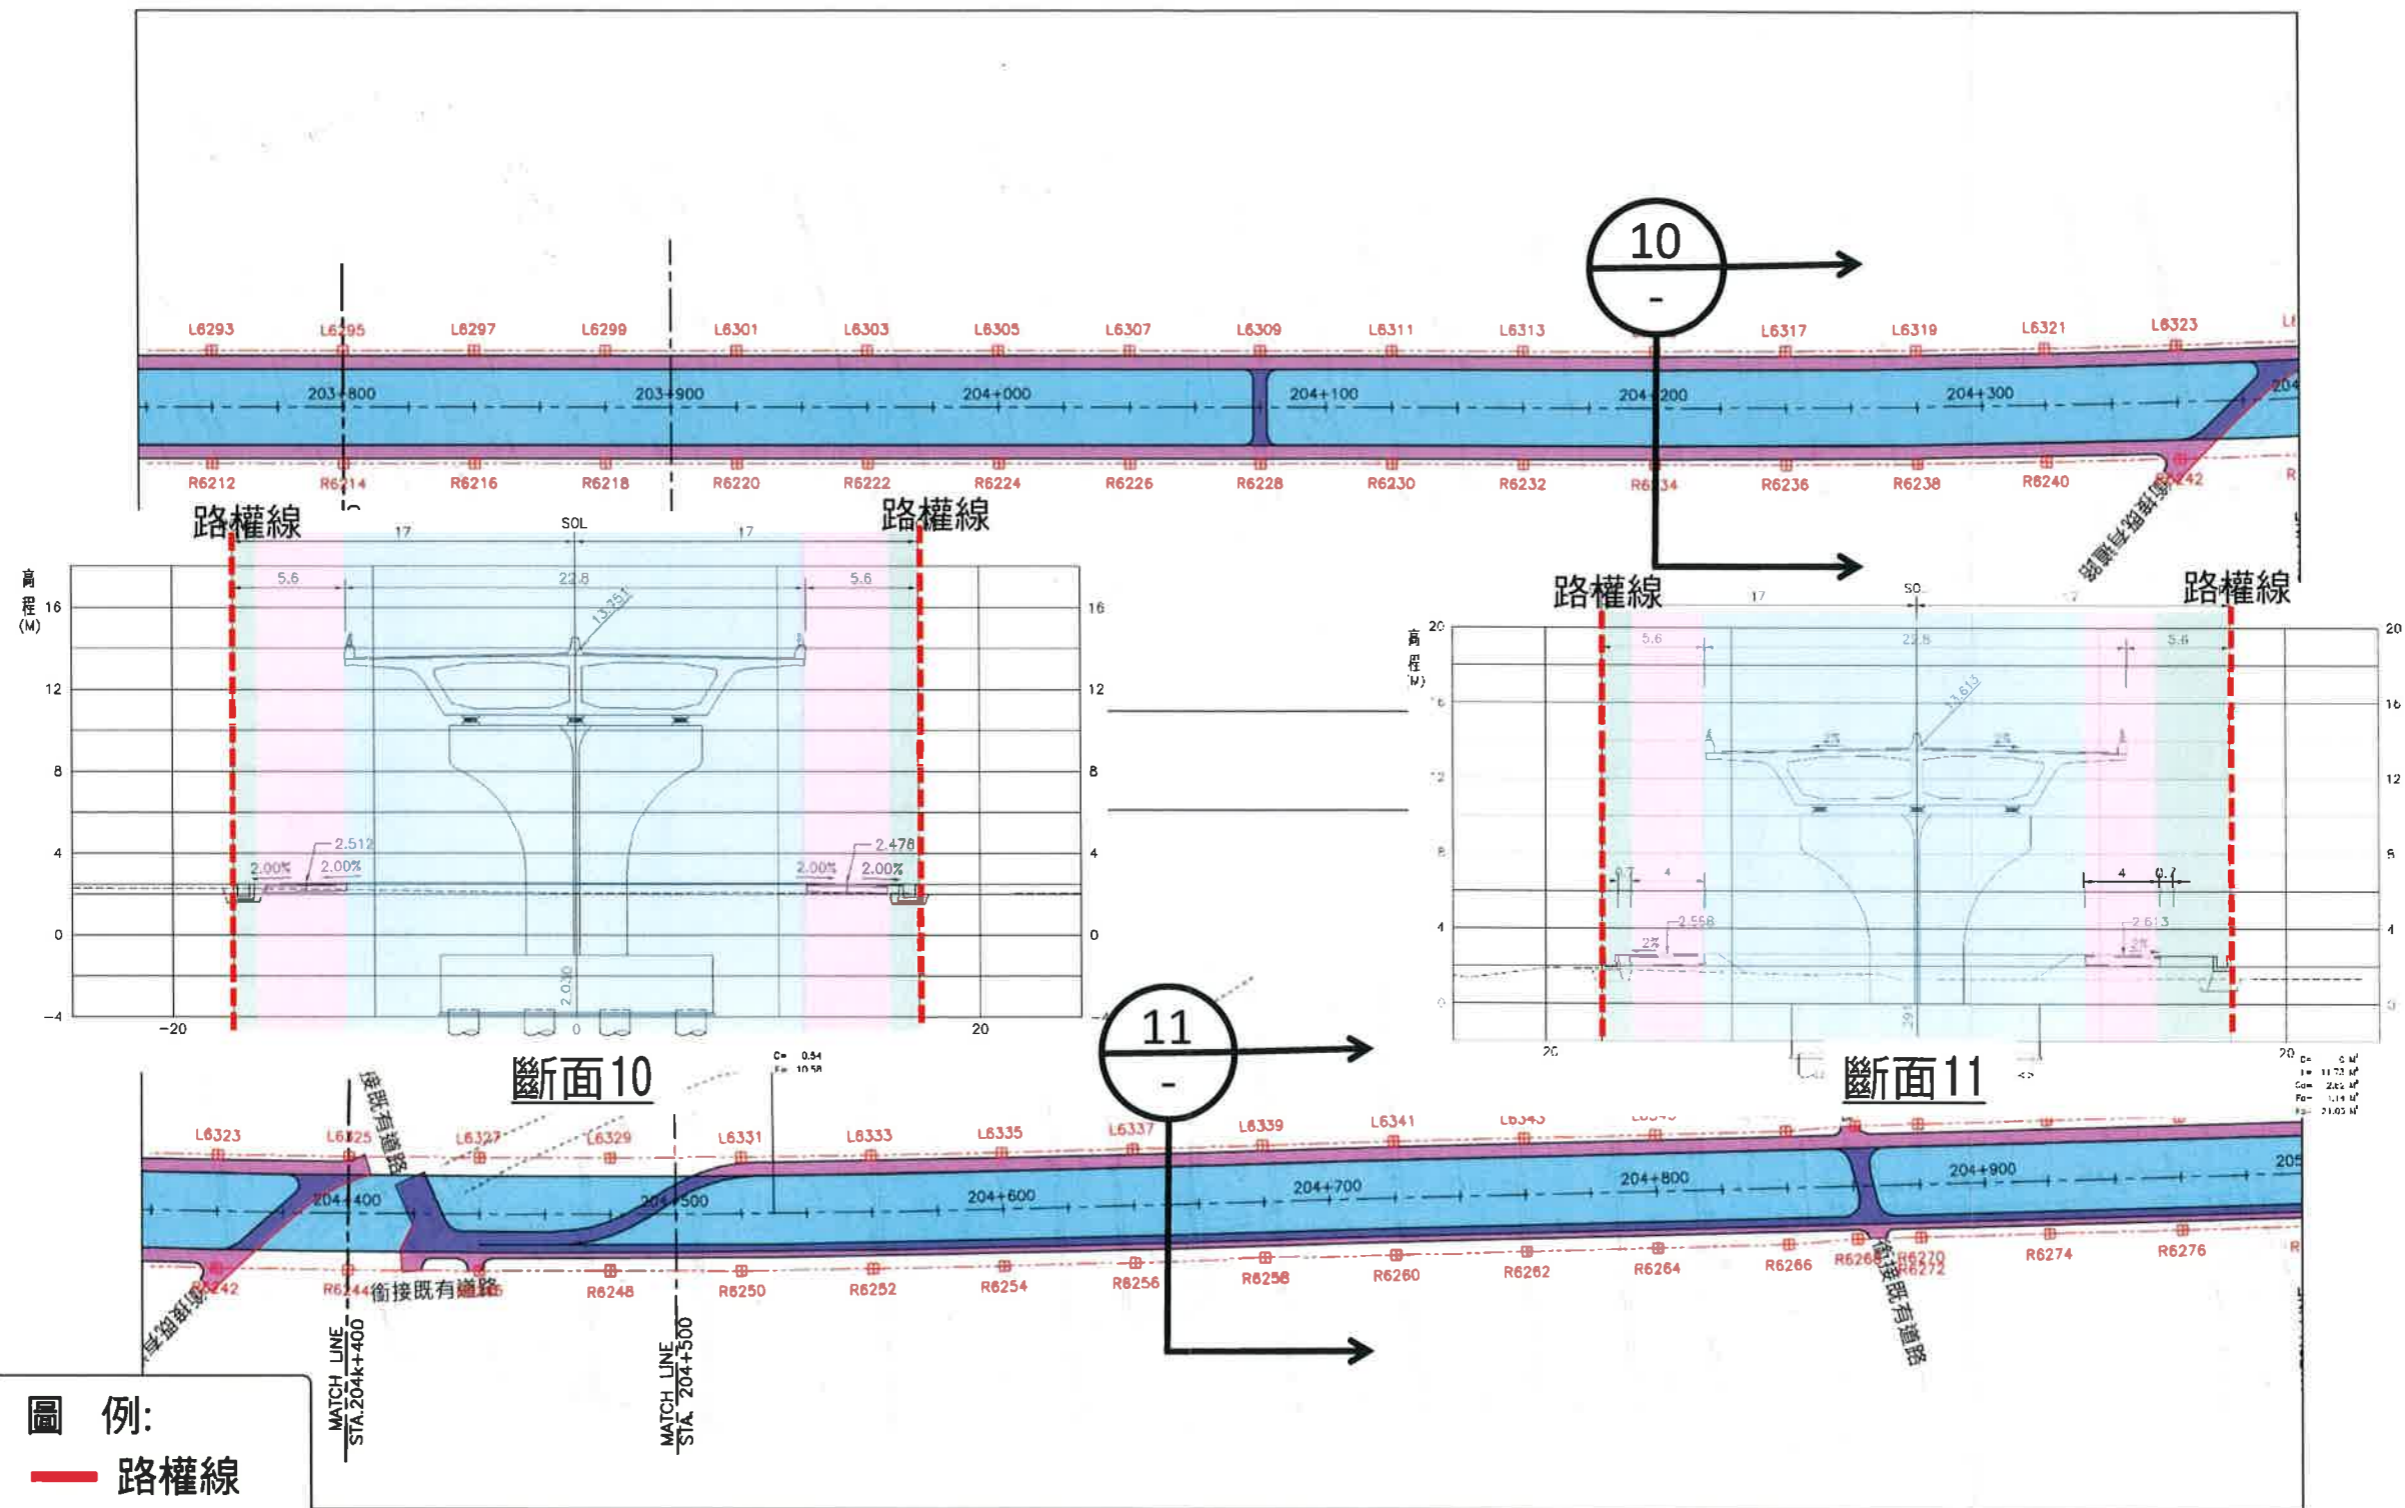

- 圖例:
- 路權線
 - 高架橋
 - 平面道路

| 版本 | 日期 | 內容 |
|----|----|----|
| | | |
| | | |


技師執業圖記

林同機工程顧問股份有限公司
TYLIN INTERNATIONAL TAIWAN

| 繪圖 | 日期 | 校核 | 日期 | 審定 | 日期 |
|----|----|----|----|----|----|
| | | | | | |
| 設計 | | 品保 | | 技師 | |

比例尺 1:1000 (M)
工程名稱 用地區段二路權精位圖(二)
圖樣內容

張數 圖號 R-202
編碼

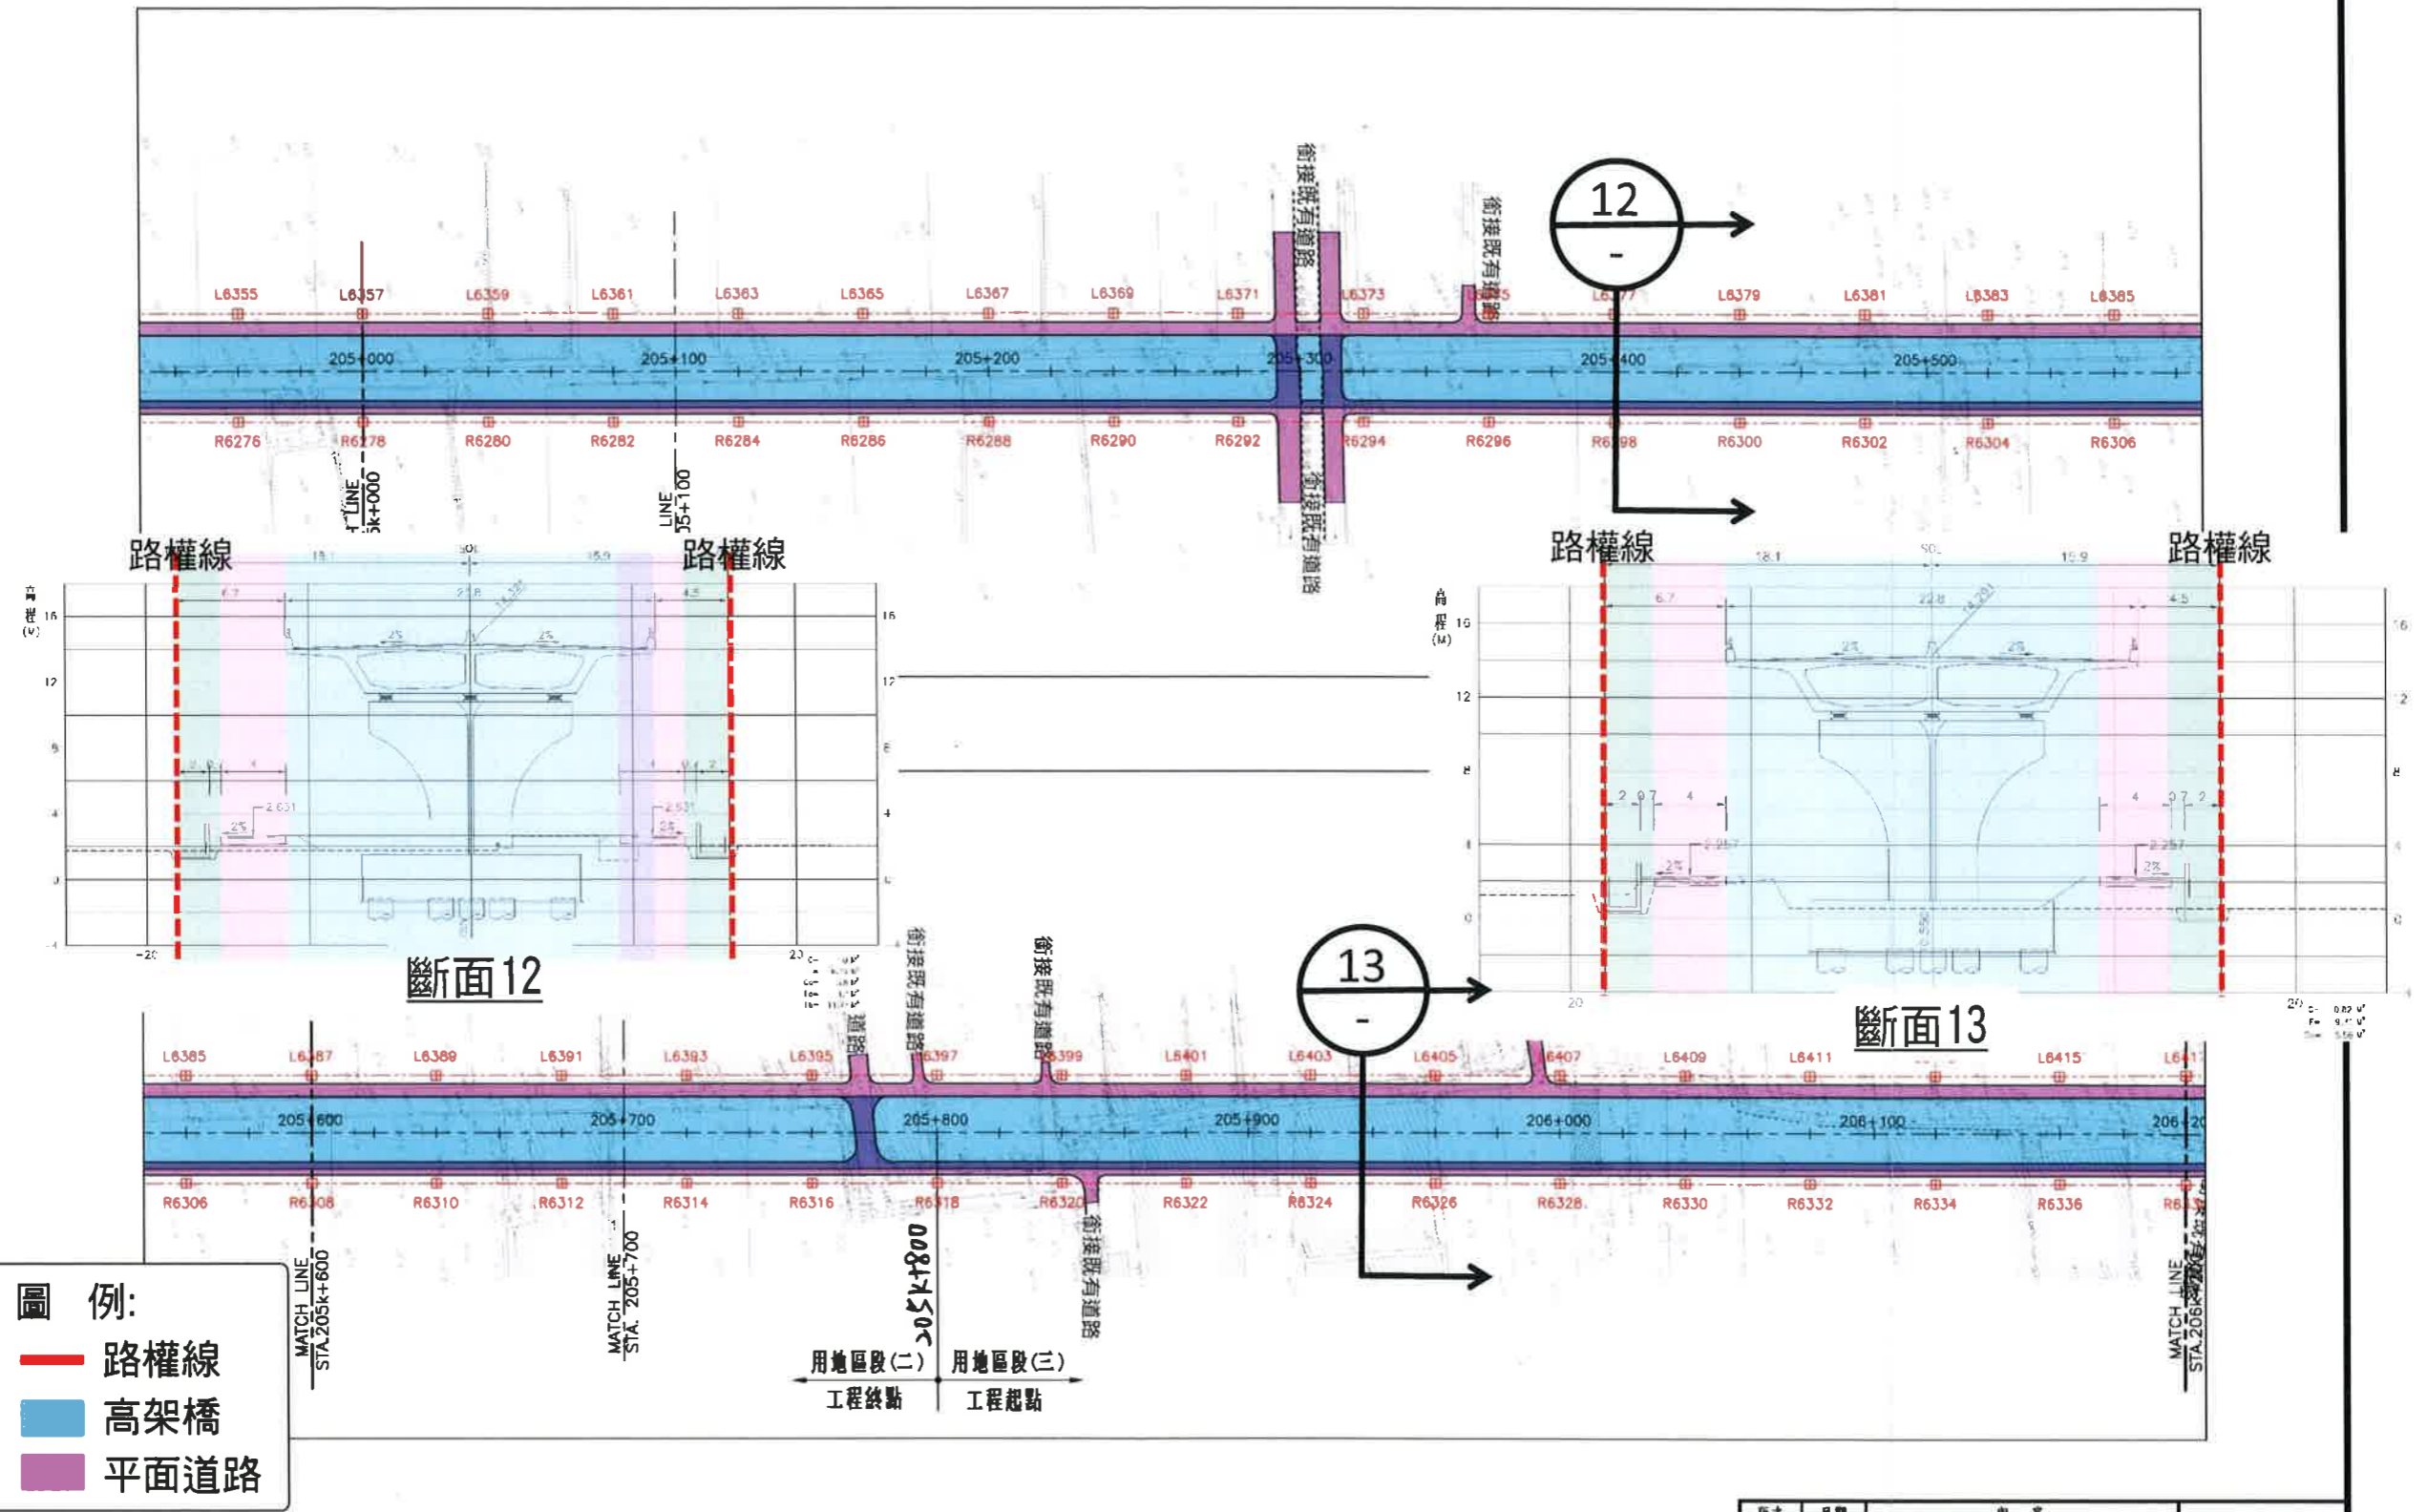

- 圖例:
- 路權線
 - 高架橋
 - 平面道路

林同機工程顧問股份有限公司
TYLIN INTERNATIONAL TAIWAN

| | | | | | |
|----|----|----|----|----|----|
| 繪圖 | 日期 | 校核 | 日期 | 審定 | 日期 |
| 設計 | 日期 | 品保 | 日期 | 技師 | 日期 |

| | | |
|----|----|----|
| 版次 | 日期 | 內容 |
| | | |
| | | |

比例尺 1:1000 (M)

工程名稱 用地區段二路權精位圖(三)

| | |
|----|-------|
| 張數 | 圖號 |
| | R-203 |

技師執業圖記