
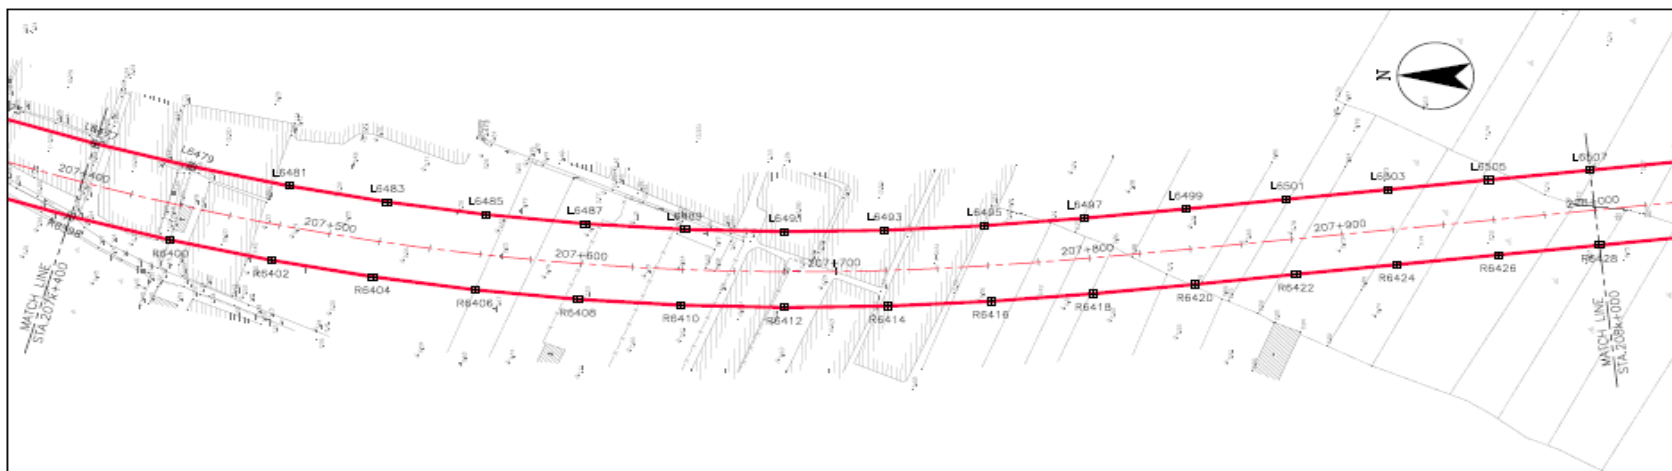




西濱快速公路 205k+800-209k+100 新建工程土地使用計畫圖

路權線

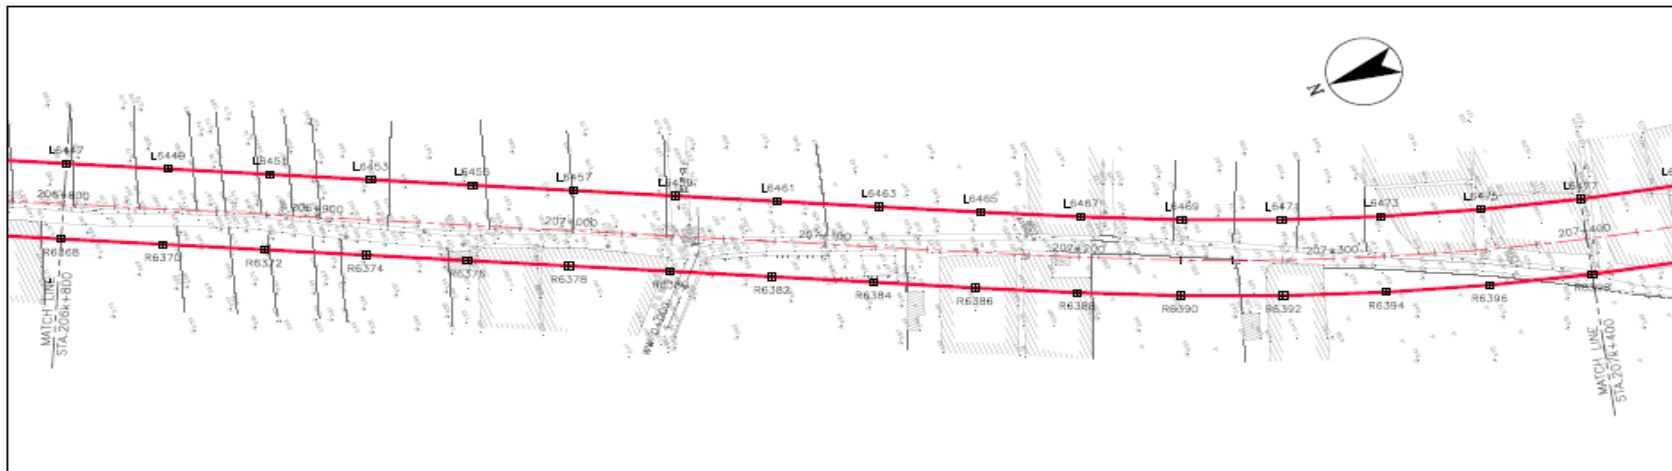

西濱快速公路 205k+800-209k+100 新建工程土地使用計畫圖

路權線

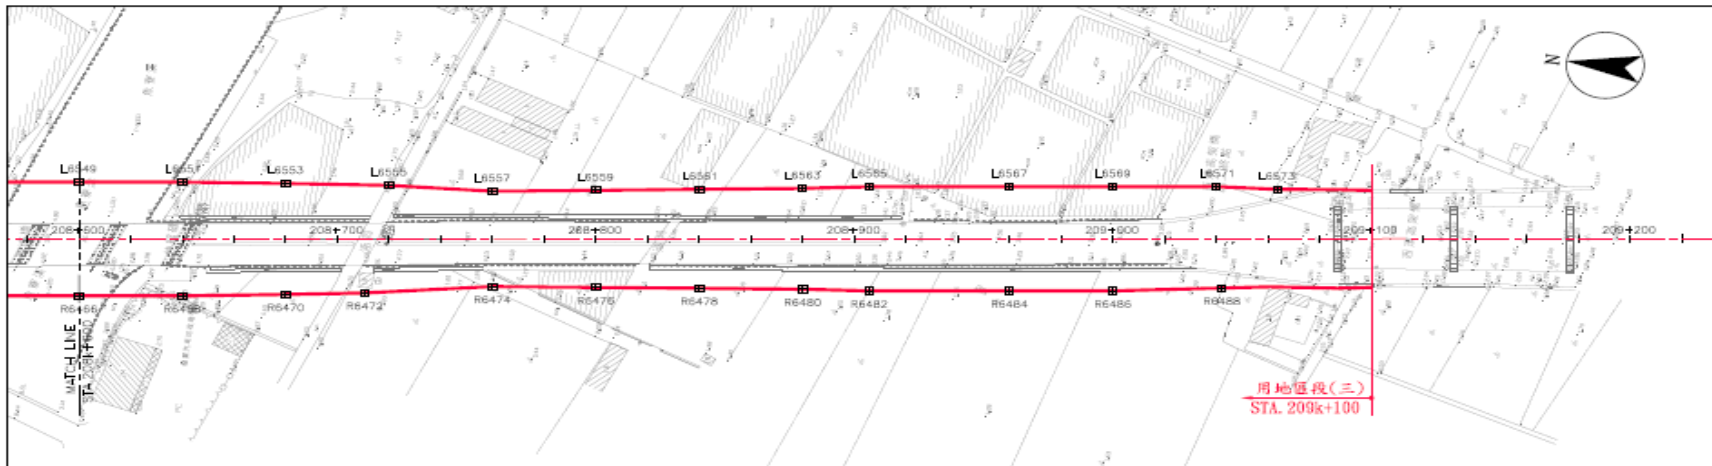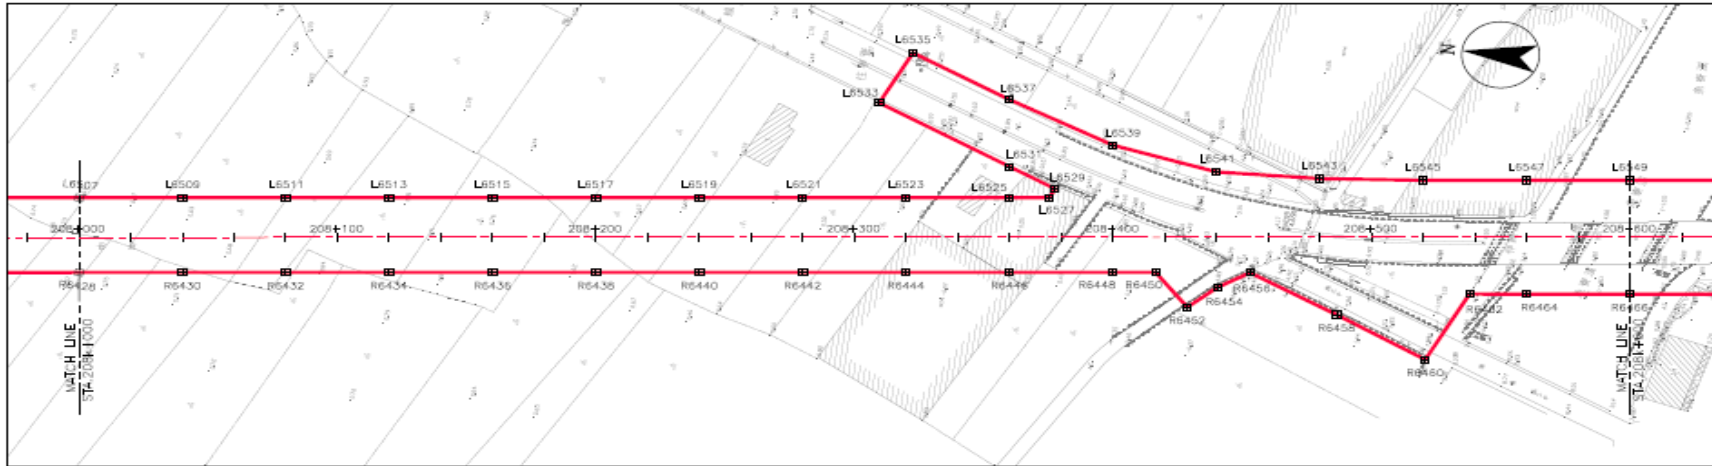

西濱快速公路 205k+800-209k+100 新建工程土地使用計畫圖

路權線